DI VN'ALTRO PONTE DI MIA inuentione. Cap. XIIII.

RICERCATO da alcuni gentil'huomini del parer mio circa un Ponte, ch'esi disegnauano far di pietra; feci loro la sottoposta inuentione. Il fiume nel luogo, oue si doueua fare il Ponte; è largo cento, e ottanta piedi. Io diuideua tutta questa larghezza in tre uani, e faceua quel di mezo largo sessanta piedi; e gli altri due, quarantotto l'uno. I pilastri, che reggeno i uolti; ueniuano di grossezza di dodici piedi; e cosi erano grossi per la quinta parte del uano di mezo, e per la quarta de' uani minori: io alteraua in loro alquanto le misure ordinarie facendoli molto grossi, e che uscissero fuori del uiuo della larghezza del Ponte; perche meglio potessero resistere all'impeto del fiume, ilquale è uelocissimo; & alle pietre, & à i legnami, che da quello sono portati all'ingiù. I uolti sarebbono stati di portione di cerchio minore del mezo circolo; acciò che la salita del ponte fosse stata facile, e piana. Io faceua il modeno de gli archi per la decimasettima parte della luce dell'arco di mezo, e per la quartadecima della luce de gli altri due. S'haurebbe questo ponte potuto ornar con nicchi al diritto de' pilastri, e con statue, e ui sarebbe stata bene à lungo i suoi lati una cornice; ilche si uede che fecero alcuna uolta anco gli Antichi, come nel ponte di Rimino ordinato da Augusto Cesare, i cui disegni sono stati posti di sopra.
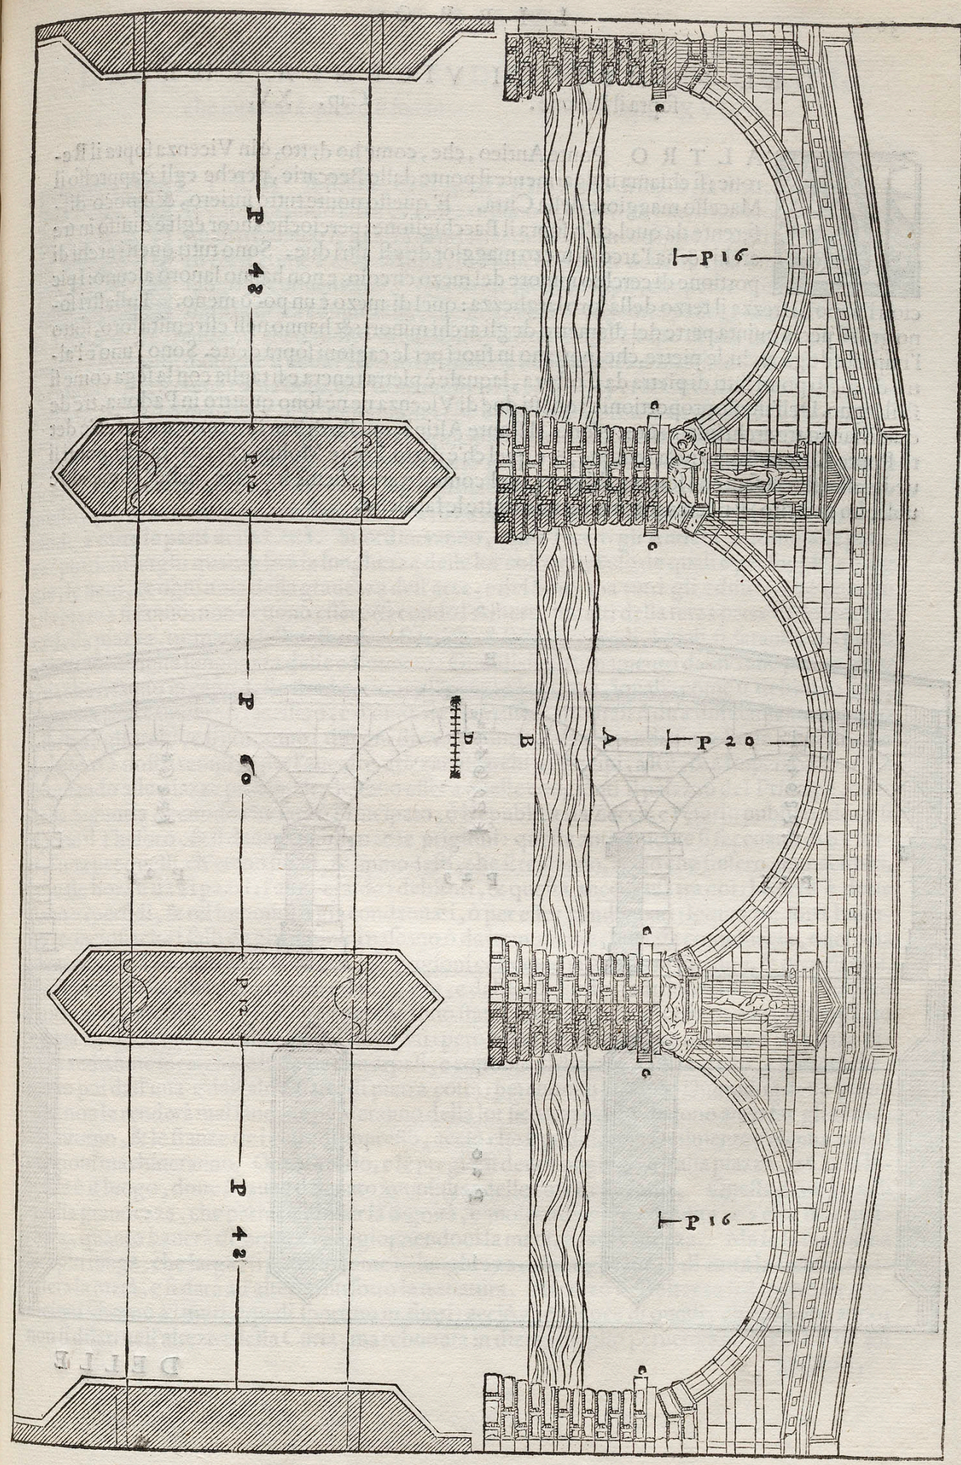
A, E' la superficie dell'acqua.
B, E' il fondo del fiume.
C, Sono le pietre, che sportano in fuori per l'uso sopradetto.
D, E' la scala di diece piedi, con laquale è misurata tutta l'opera.